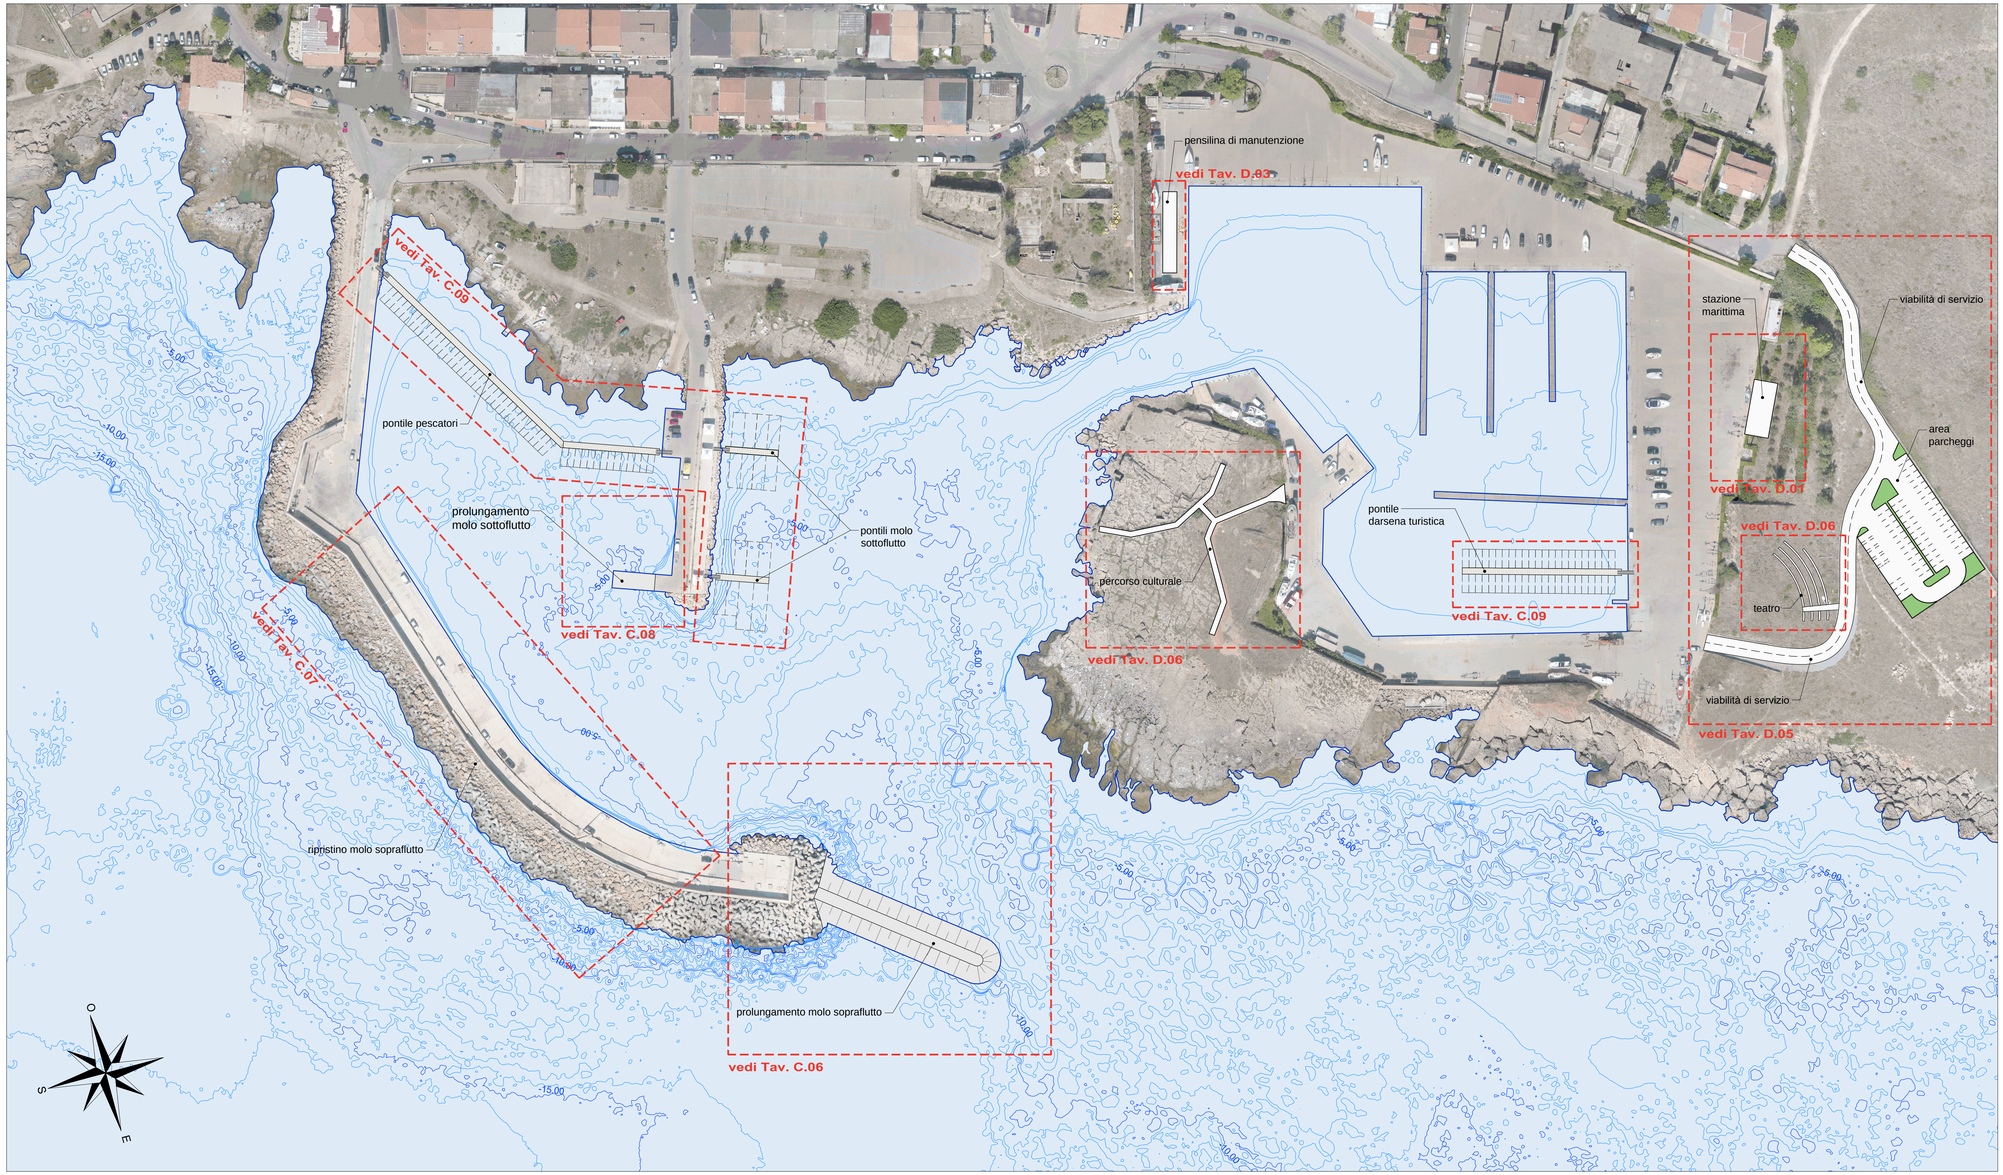


# COMUNE DI ISOLA DI CAPO RIZZUTO

*Provincia di Crotone*

## POTENZIAMENTO INFRASTRUTTURALE DEL PORTO REGIONALE DI LE CASTELLA

**Progetto Definitivo**

A. ELABORATI GENERALI E STUDI AMBIENTALI

| | | |
|---|---|---|
| **A.07** | **PLANIMETRIA GENERALE DI PROGETTO** | Data: **15-01-2021**<br>Scala: **1:1.000** |

PROGETTAZIONE:

DINAMICA

Ingegnere **DOMENICO CONDELLI**

Architetto **PASQUALE BILLARI**

Ingegnere **GIUSEPPE V. RACCO**

Ingegnere **ACHILLE TRICOLI**

Geologo **FRANCESCO SCERRA**

**PROJECT MANAGER**

Ing. Antonino SUTERA

Ordine degli Ingegneri della Provincia di Messina n. 1224

**PROGETTISTI**

ing. Davide Ferlazzo
ing. Domenico Condelli
arch. Pasquale Billari
ing. Giuseppe V. Racco
ing. Achille Tricoli
ing. Roberta C. De Clario

**GEOLOGO**

geol. Francesco Scerra

**GRUPPO DI LAVORO**

ing. Simone Fiumara
arch. Rossella Faralla
arch. Erica Pipitò
arch. Roberto Lembo

REVISIONI

| Rev. n° | Data | Motivazione |
|---|---|---|
| | | |

R.U.P.

ing. A. Otranto

Visti/Approvazioni

Codice elaborato: DNC122_PD_A.07_2021-01-15_R0_Planimetria generale progetto_FLL.dwg