SEZIONE B-B (TORRE VECCHIA) - SCALA 1:200

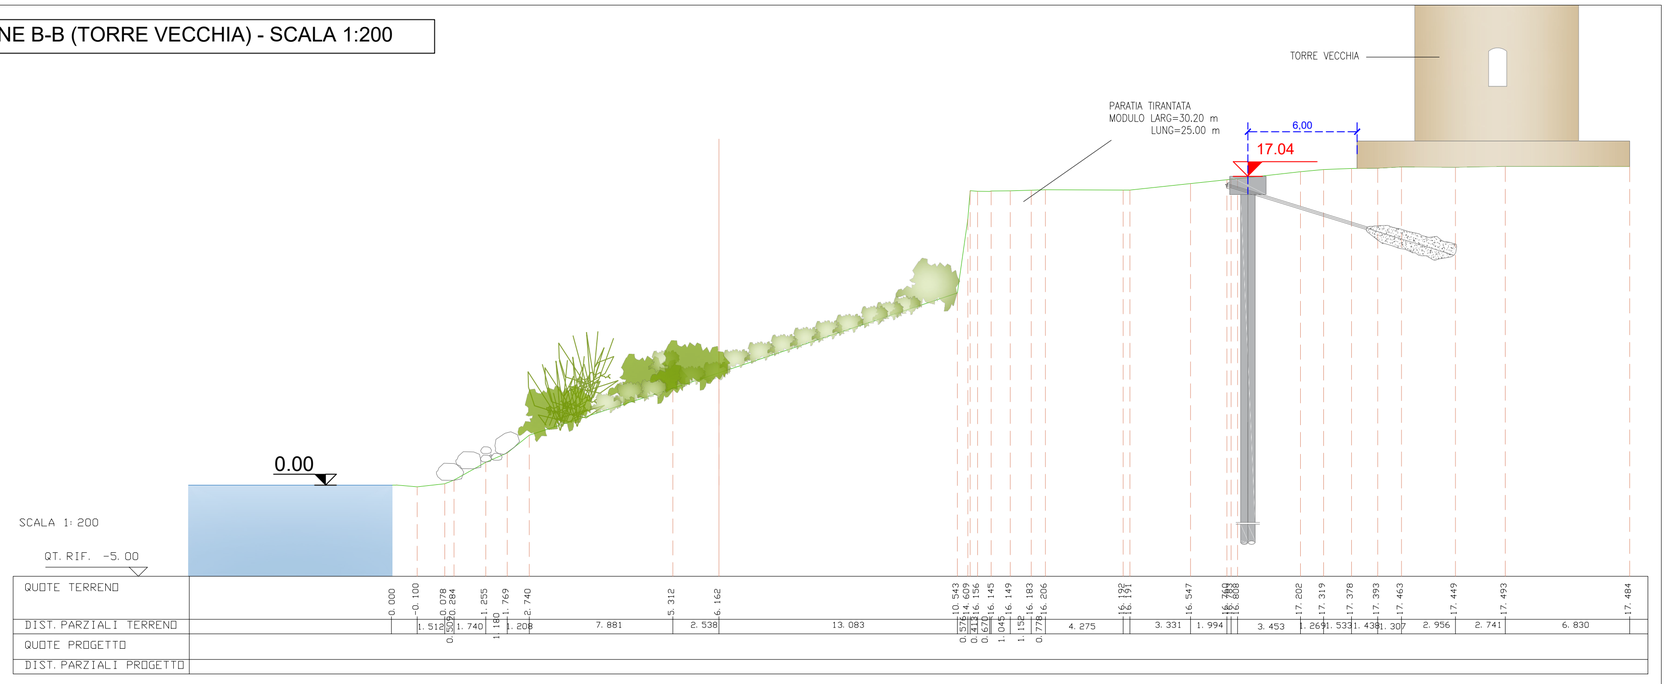

SEZIONE B'-B' (TORRE VECCHIA) - SCALA 1:200

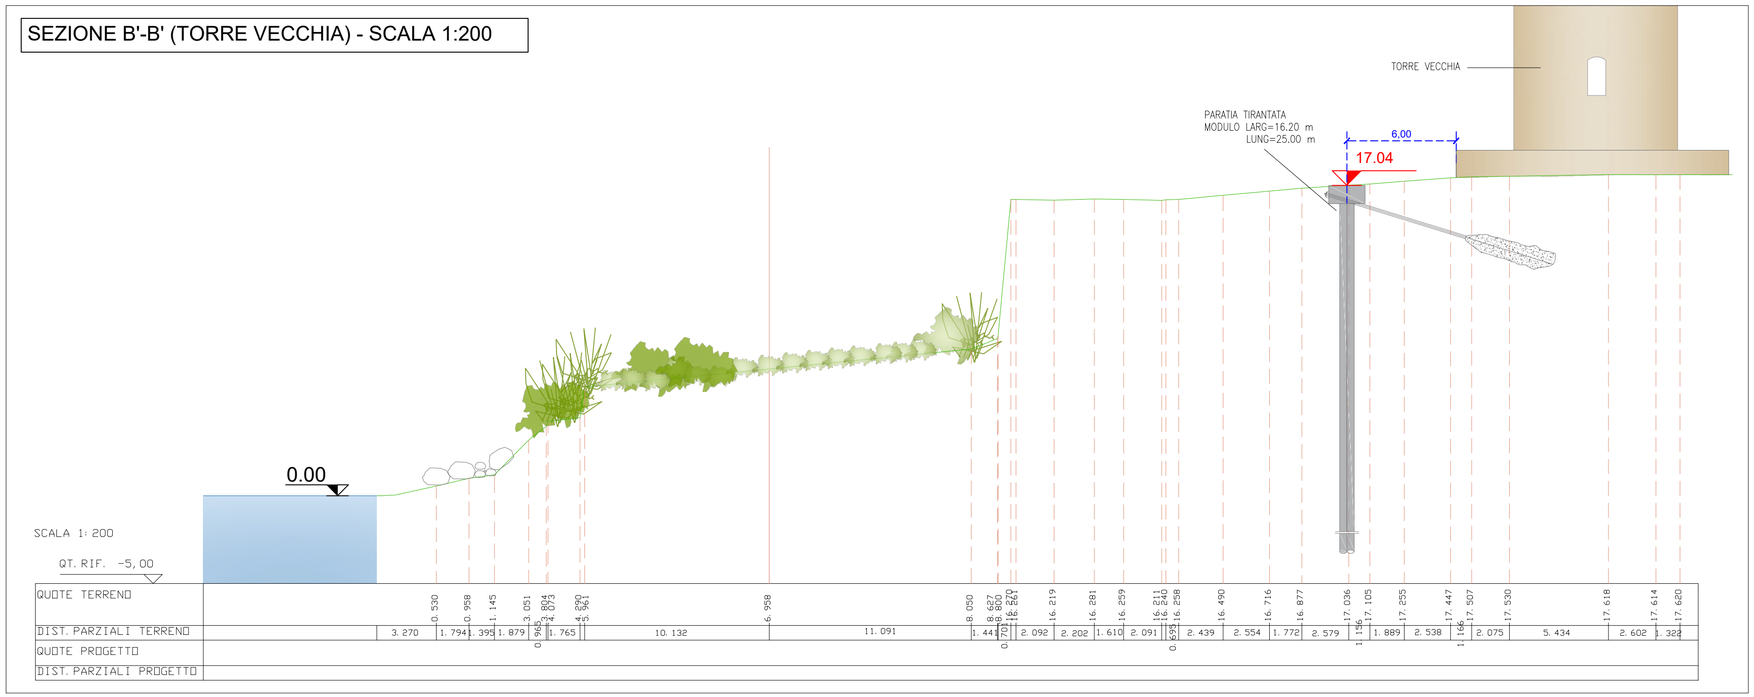

KEYPLAN

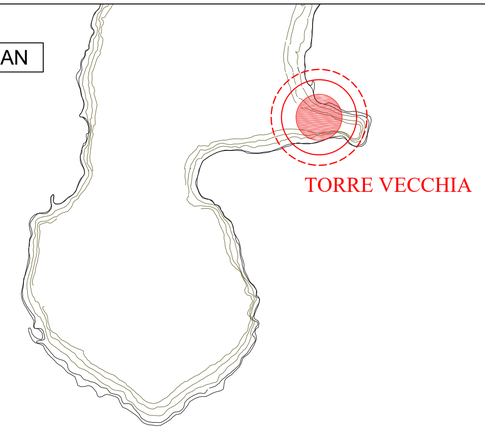

Committente:

COMUNE DI ISOLA CAPORIZZUTO
CROTONE

Responsabile del Procedimento:
Ing. A. Otranto

INTERVENTO A PROTEZIONE DEL PROMONTORIO "TORRE VECCHIA" DI ISOLA CAPO RIZZUTO

Livello Progettuale:

PROGETTO DEFINITIVO/ESECUTIVO

Progettista:

Ing. Antonio Otranto

Timbri e firme:
Responsabile della redazione del progetto definitivo esecutivo, responsabile della sicurezza, coordinatore scientifico,abilitato per la sicurezza ai sensi dell'art.98 del D.Lgs. 81/2008 e s.m.i.,, responsabile delle integrazioni specialistiche:
Ing. Antonio Otranto

NOME FILE		AMBIENTE SOFTWARE		SCALA
SEZIONI DELLO STATO DI PROGETTO (TORRE VECCHIA)				1:200
DATA	DESCRIZIONE	REDATTO	VERIFICATO	APPROVATO
GIUGNO 2022	Prima emissione			

Liv. proget.:	Codice elaborato:	
PD/PE	P00	PS00 TRA SZ02