ALLEGATO 2
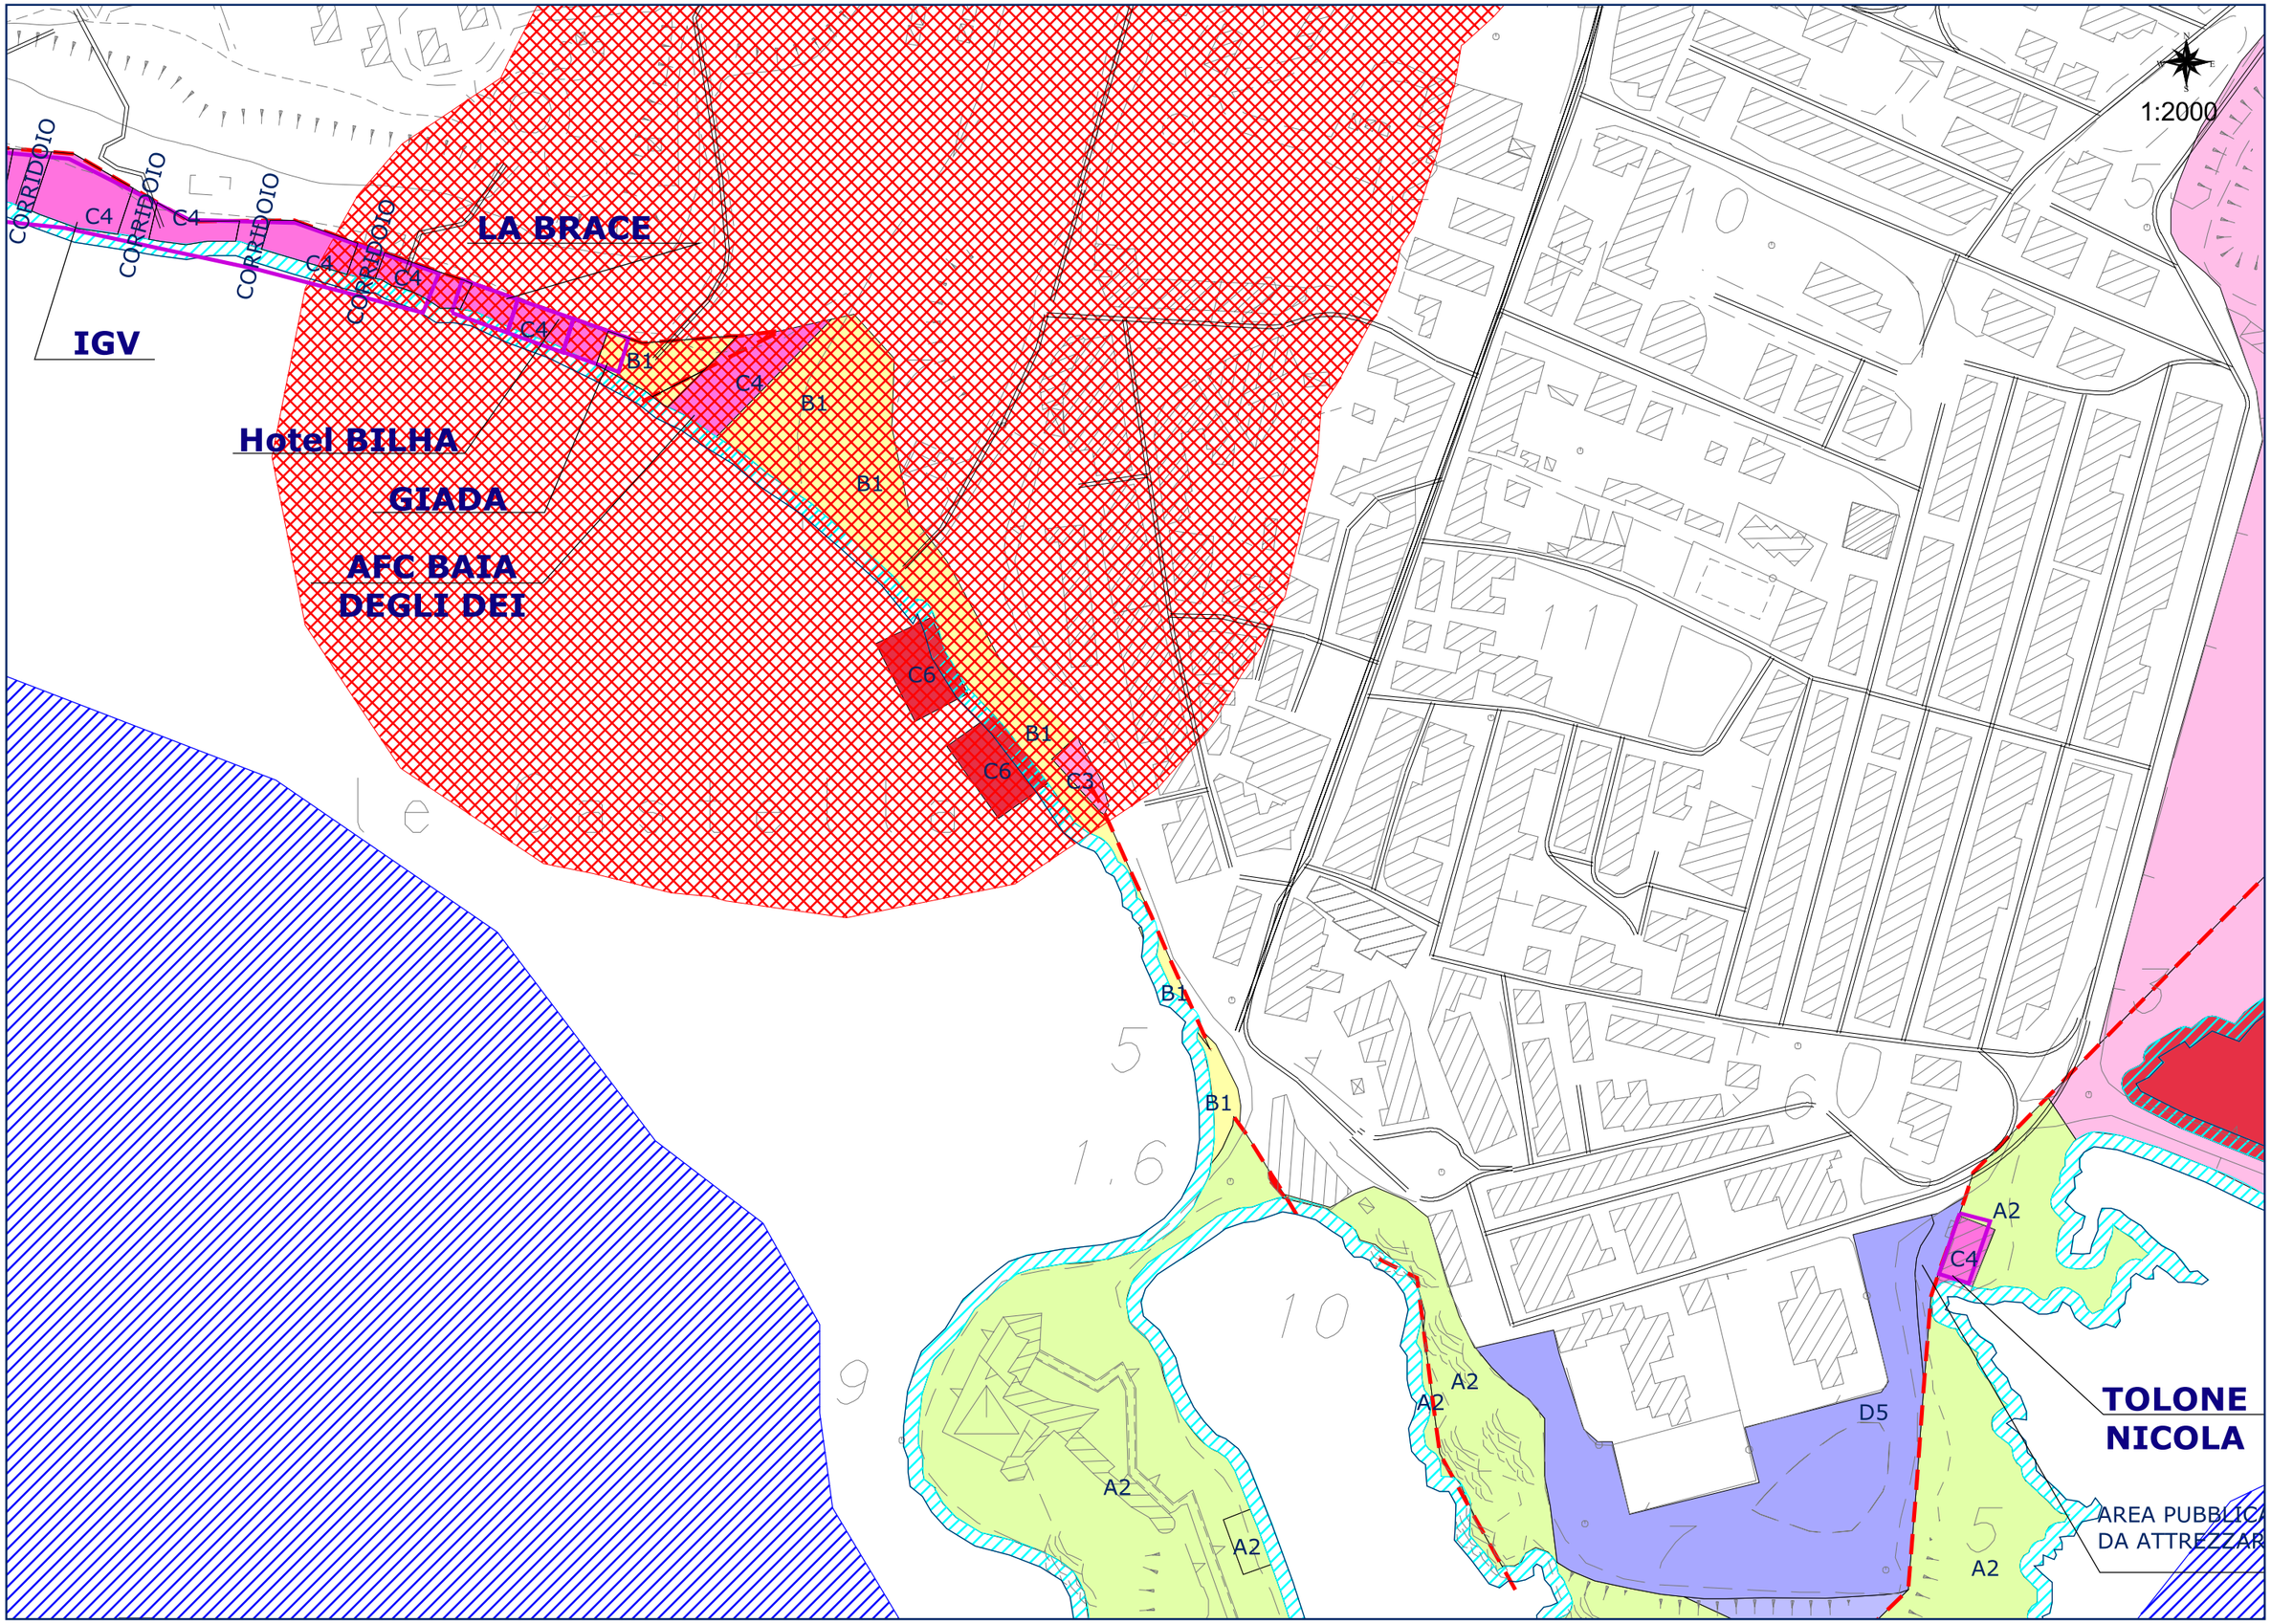
QUADRO 07